



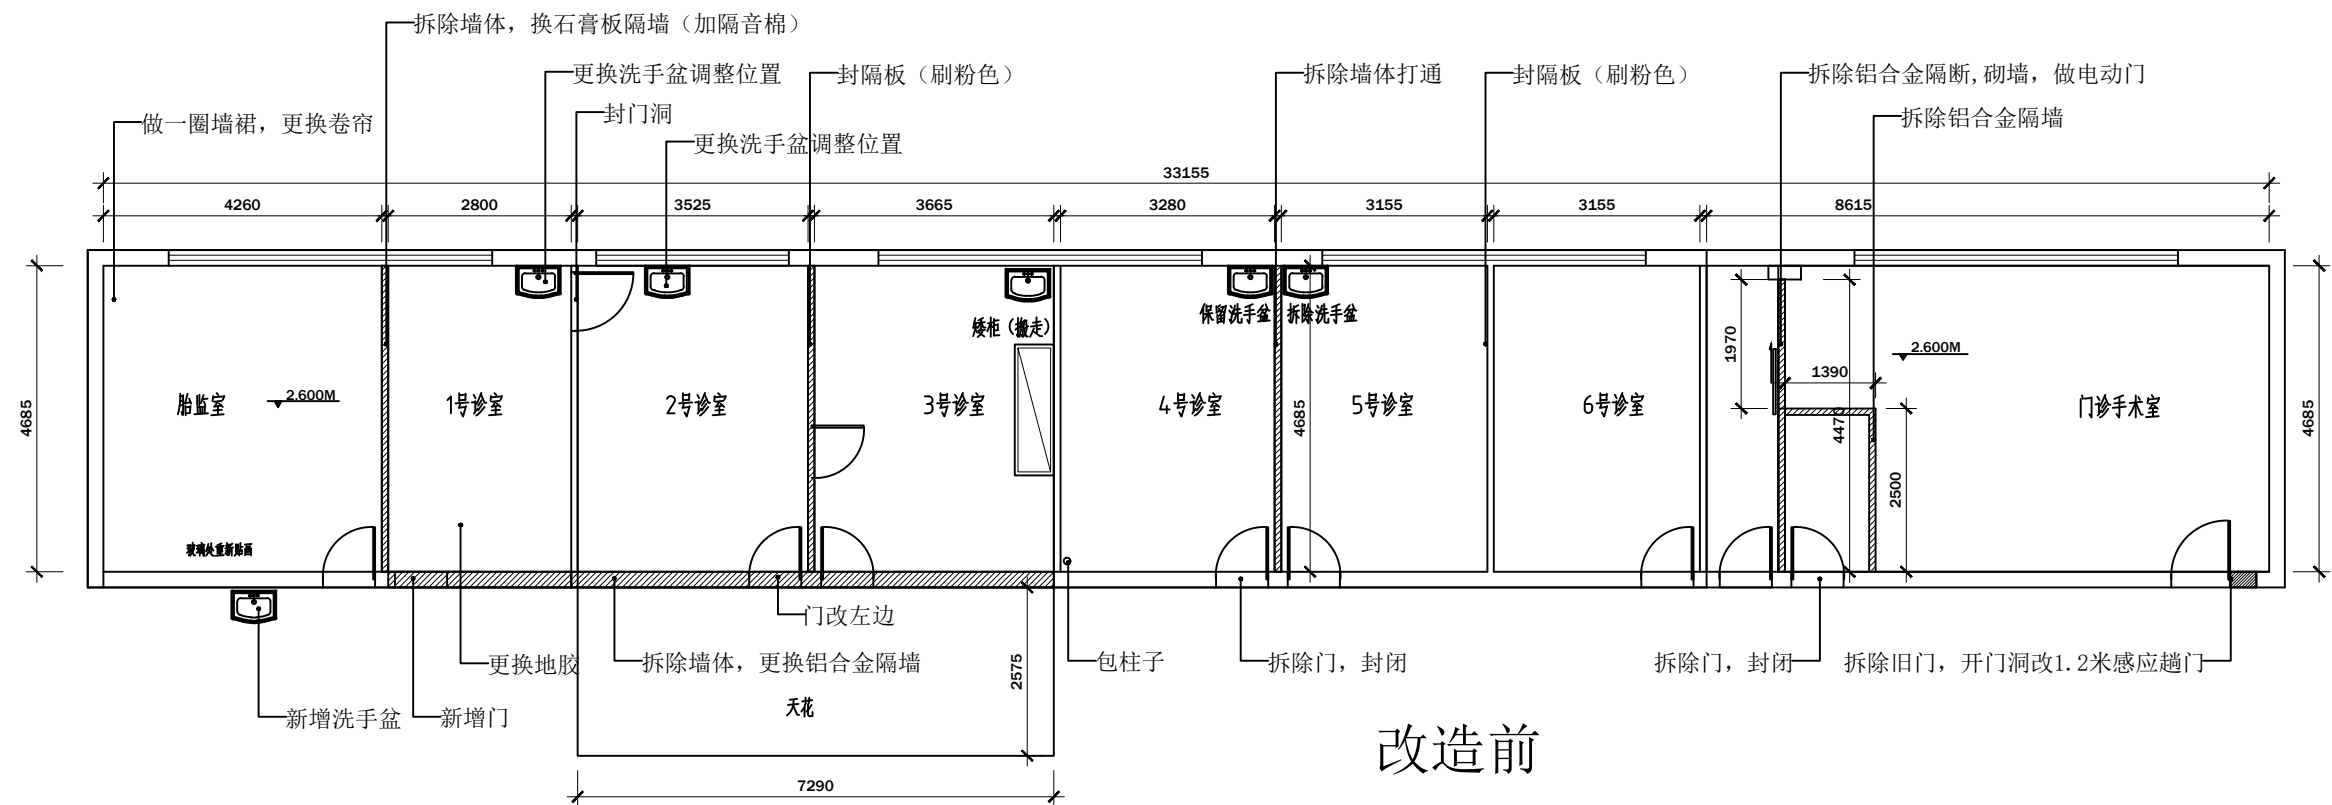

改造前

- 1、胎监室、手术室天花从新吊顶铝扣板天花,其他诊室天花做修补
- 2、地面全部重新铺地胶
- 3、墙面全部重新刷漆(粉色)
- 4、更换窗帘(卷帘)。4、5号诊室(布帘)
- 5、诊床拉帘全部换新
- 6、全部洗手盆换新(尺寸小,风格统一)

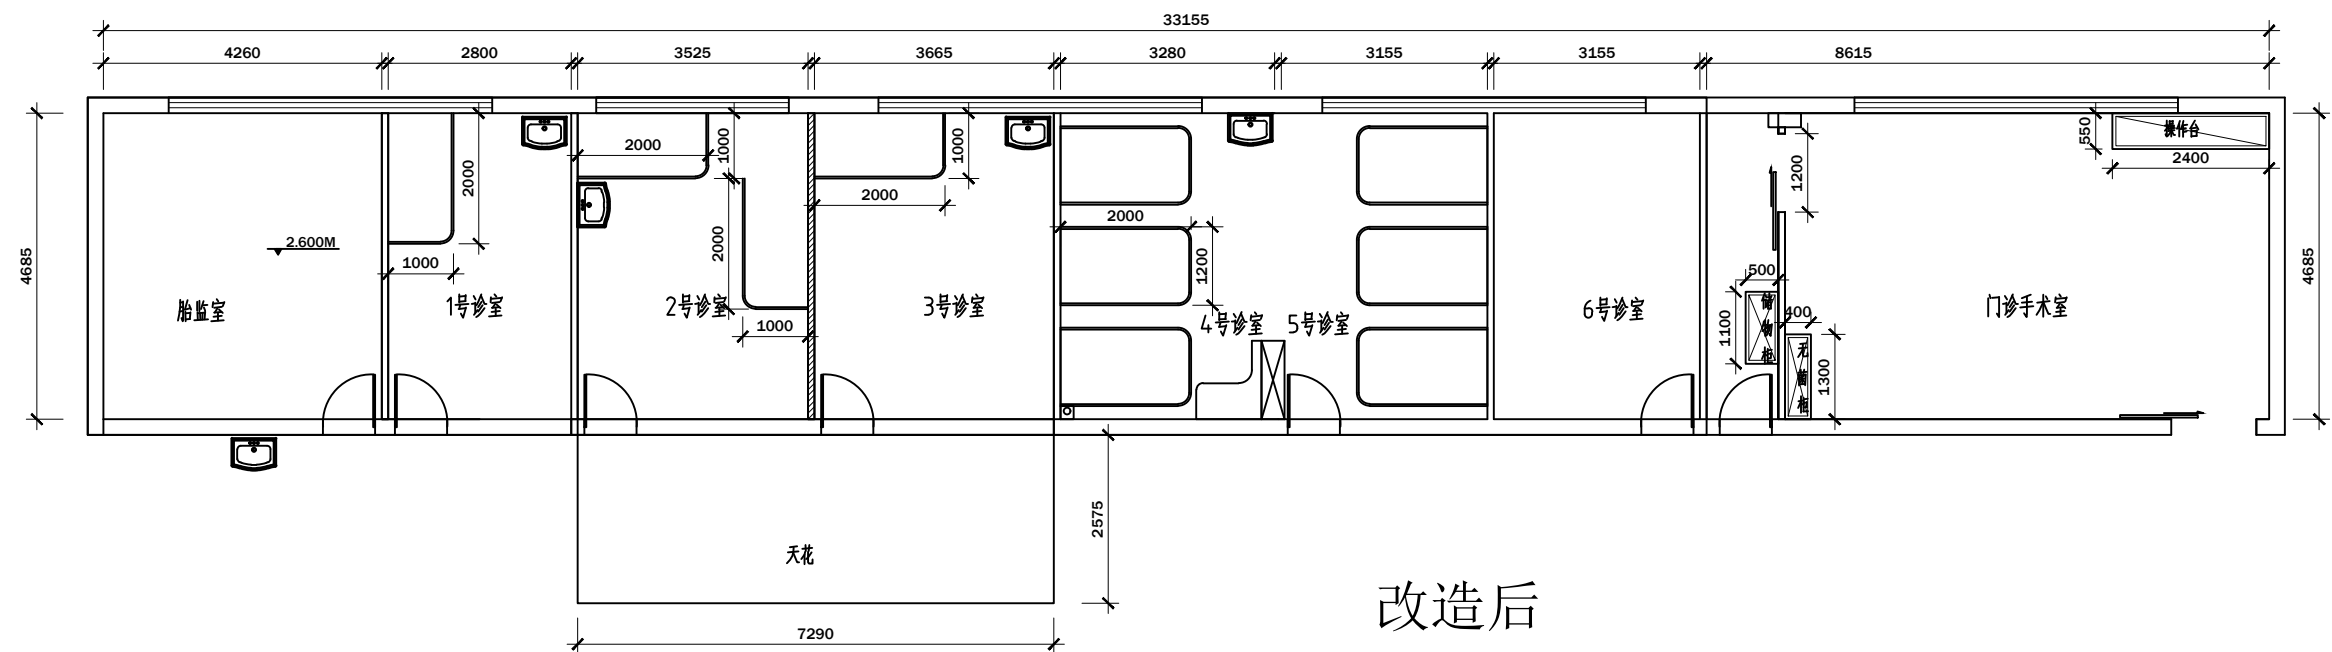

改造后

